


STAND / AS OF:  
10.01.2019

MAX. STANDBAUHÖHE IM SYSTEMSCHNITT /  
MAX STAND HEIGHT IN VERTICAL CROSS-SECTION

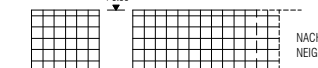

1-GESCHOSSIGE BAUWEISE UND 2-GESCHOSSIGE BAUWEISE /  
ONE-STORY STAND AND TWO-STORY STAND

(C) DEUTSCHE MESSE AG. ANDERUNGEN VORBEHALTEN. VERÄNDERUNGEN  
NUR IN ABSPRACHE MIT DEM TECHNISCHEN VERANSTALTUNGS-MANAGEMENT DER  
DEUTSCHEN MESSE AG /  
(C) DEUTSCHE MESSE AG. MODIFICATIONS RESERVED. ALTERATIONS  
PROHIBITED UNLESS APPROVED BY THE TECHNICAL EVENT MANAGEMENT DEPT. OF  
DEUTSCHE MESSE AG

ALLE MASSE SIND VOR ORT ZU PRÜFEN / ALL DIMENSIONS TO BE CHECKED ON SITE

F FEUERLÖSCHER, FEUERWELDER /  
F FIRE EXTINGUISHER, FIRE ALARM

● HALLENSÄULEN / HALL COLUMNS



○ SCHÄCHTE / SHAFTS

○ KANÄLE ANSCHLUSSPUNKTE  
CHANNELS CONNECTION POINTS

- ZUGANG GEWÄHRLEISTEN - - DO NOT OBSTRUCT ACCESS -


LICHT- HÖHE = 4.45 m - 10.50 m JE NACH STANDORT.  
STELLENWEISE GERINIGERE NUTZHÖHE WG. BAULICHER BESCHRÄNKUNGEN.  
MAX. HEIGHT CLEARANCE FOR EXHIBITS = 4.45 TO 10.50 m DEPENDING ON LOCATION.  
ACTUAL CLEARANCE LOWER IN SOME PLACES DUE TO ARCHITECTURAL SPECIFICS.

MAX. FUSSBODENBELASTUNG / MAX FLOOR LOAD 100 KN/M²  
(GILT NICHT AUF SCHÄCHTEN UND VERSORGNUNGSKANÄLEN) /  
(NOT VALID FOR SHAFTS OR SUPPLY CHANNELS)

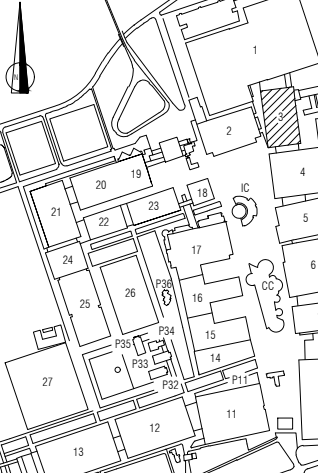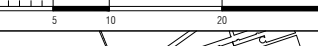

Deutsche Messe  
HALLE / HALL  
3

VERMIETPLAN /  
RENTAL FLOOR PLAN  
HANNOVER MESSE 2019

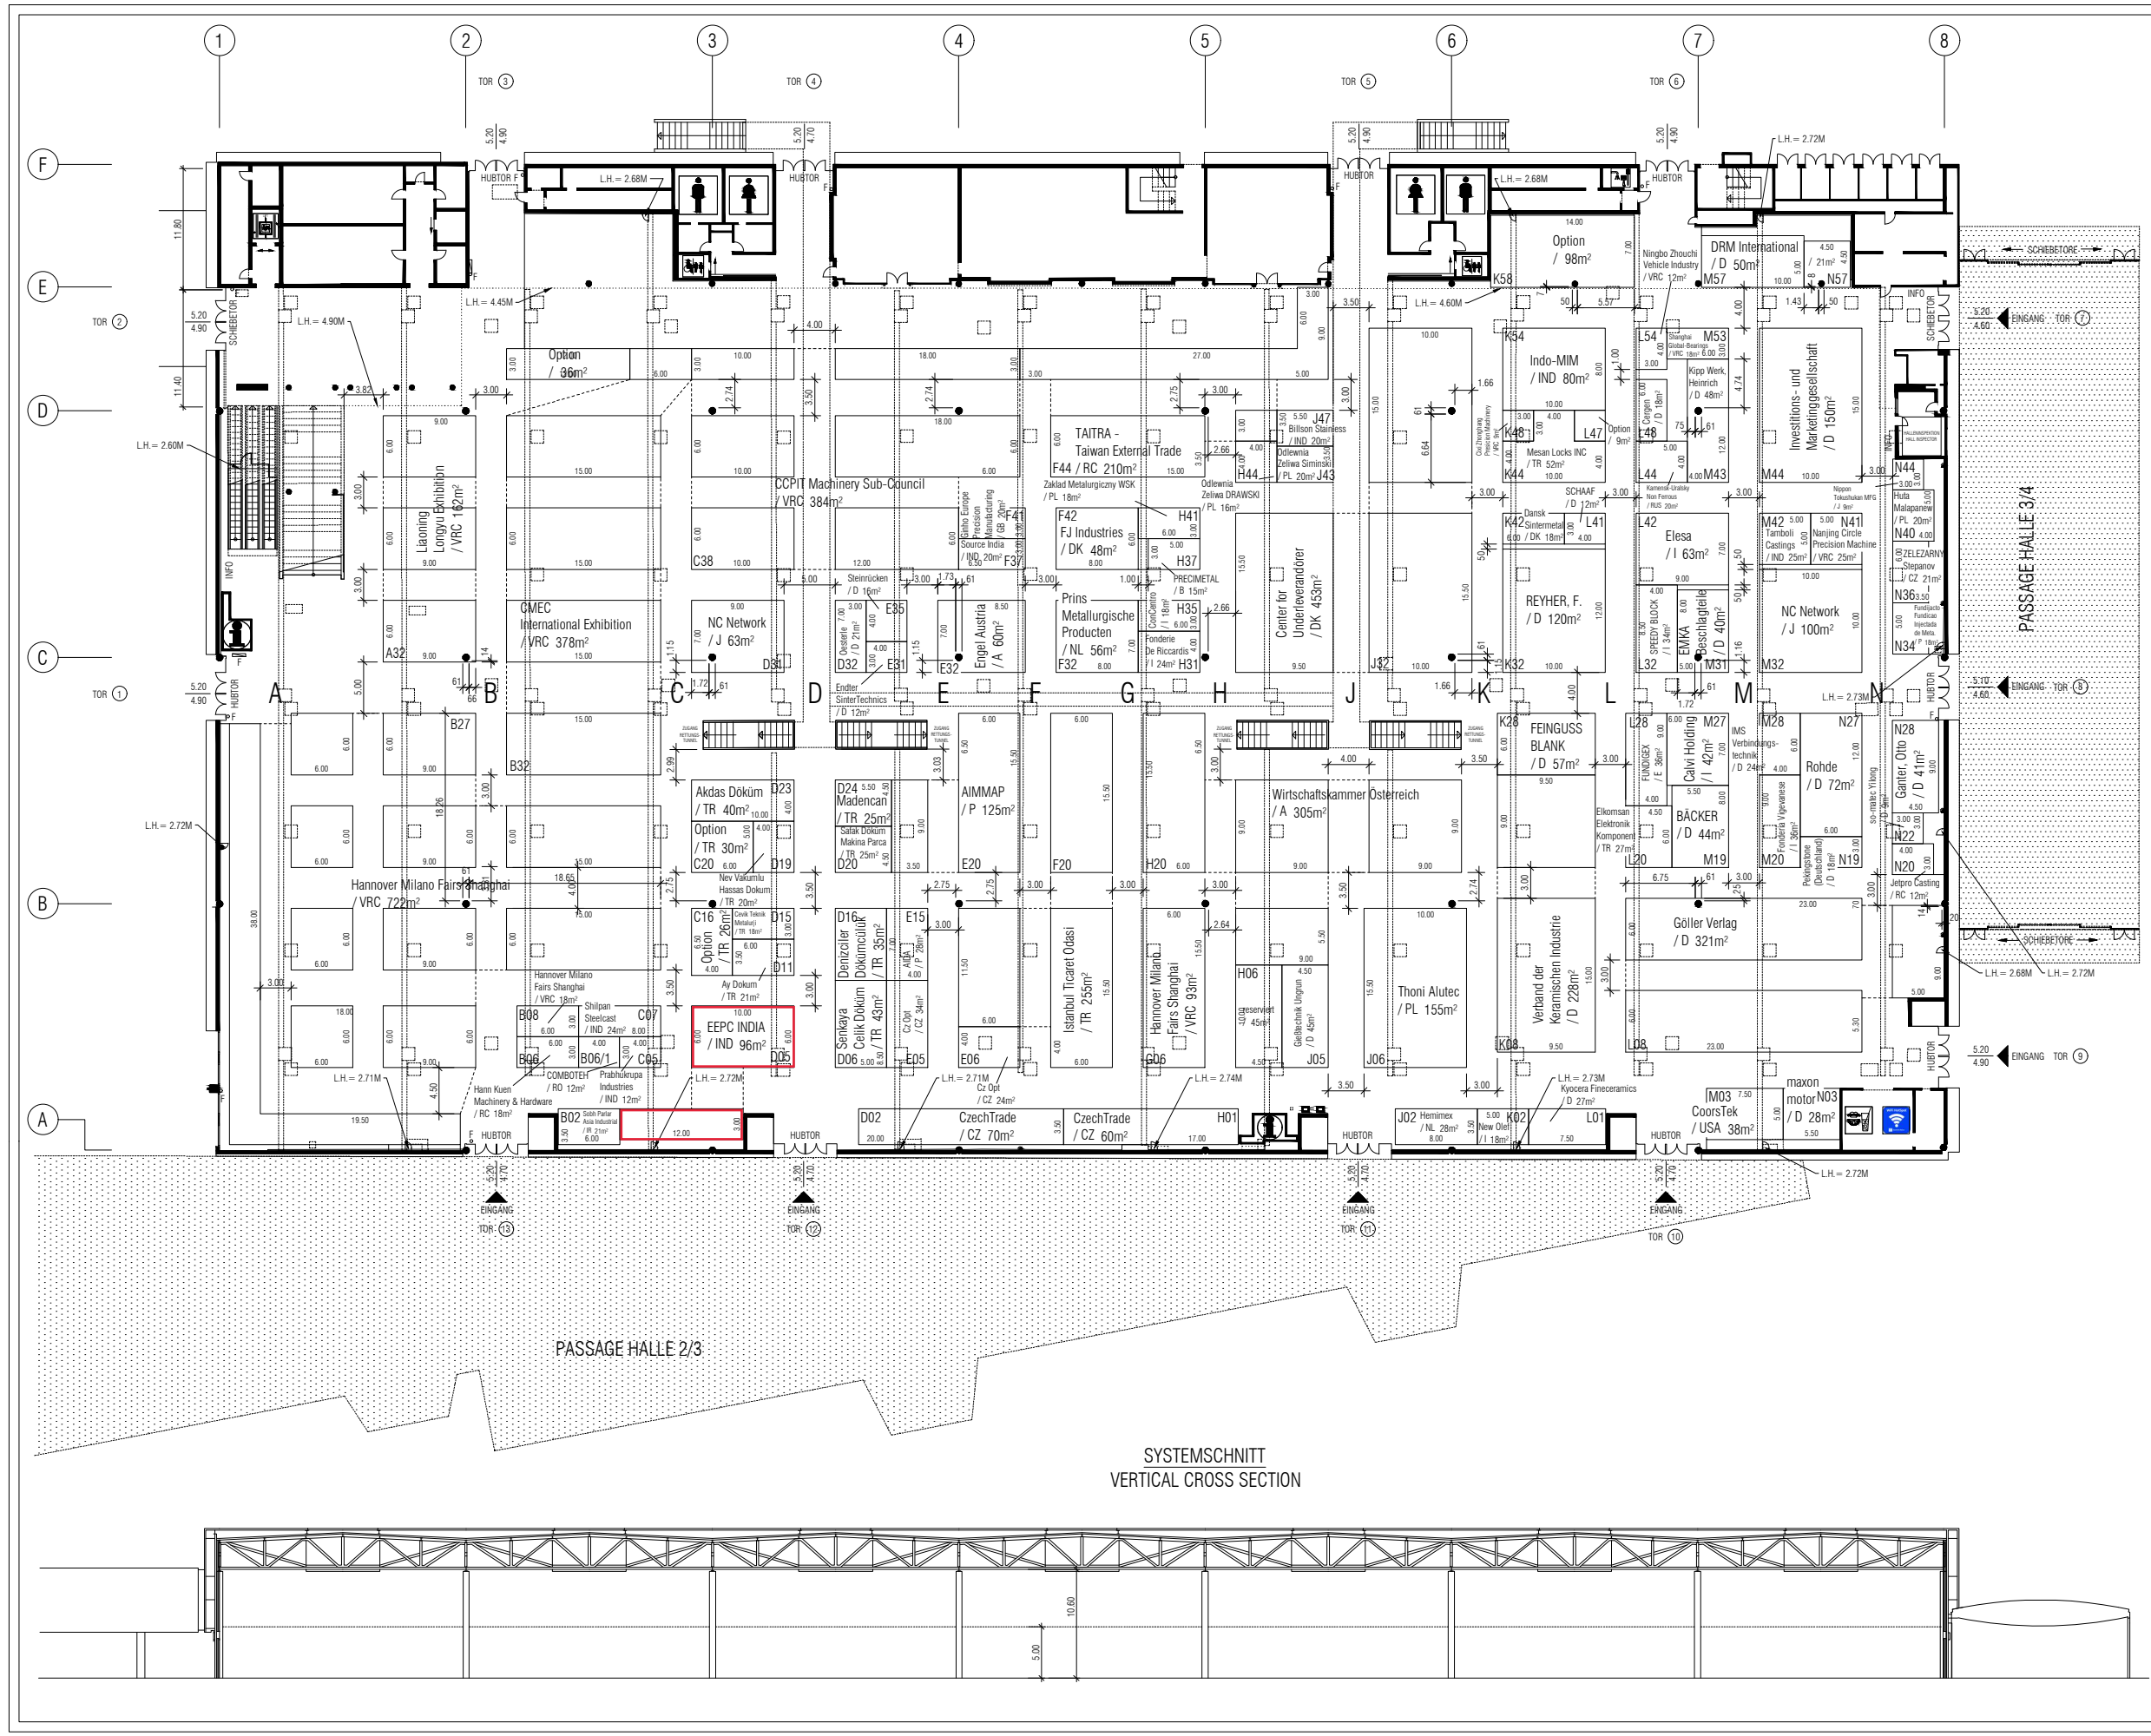

SYSTEMSCHNITT  
VERTICAL CROSS SECTION

Maßstab: 1:500  
Maßstab: 1:100  
Eingetragen: 10.01.2019  
Gezeichnet: 10.01.2019  
Geprüft: 10.01.2019  
Datum: 10.01.2019