


NUR FÜR DEN INTERNEN GEBRAUCH, NICHT ZUR VERÖFFENTLICHUNG
FOR INTERNAL USE ONLY - NOT FOR PUBLICATION


STAND / AS OF: 08.01.2019

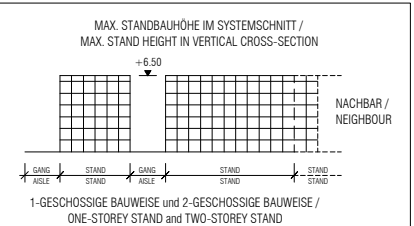

(C) DEUTSCHE MESSE AG. ÄNDERUNGEN VORBEHALTEN. VERÄNDERUNGEN
NUR IN ABSPRACHE MIT DEM TECHNISCHEN VERANSTALTUNGS-MANAGEMENT DER
DEUTSCHEN MESSE AG. /
(C) DEUTSCHE MESSE AG. MODIFICATIONS RESERVED. ALTERATIONS
PROHIBITED UNLESS APPROVED BY THE TECHNICAL EVENT MANAGEMENT DEPT. OF
DEUTSCHE MESSE AG.



ALLE MASSE SIND VOR ORT ZU PRÜFEN / ALL DIMENSIONS TO BE CHECKED ON SITE

- F FEUERLÖSCHER, FEUERMELDER / FIRE EXTINGUISHER, FIRE ALARM
 - F FEUERLÖSCHHYDRANT b/h/d = 1.30 / 1.80 / 0.30m
 - F FEUERHYDRANT w/h/d =
- HALLENSTÜTZEN / HALL COLUMNS

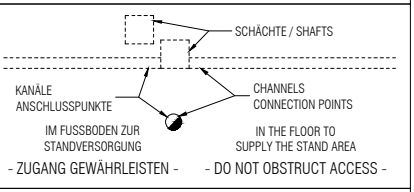

LICHTE HÖHE = 4.80 m - 10.00 m JE NACH STANDORT.
STELLENWEISE GERINGERE NUTZHÖHE WEG BAULICHER EINSCHRÄNKUNGEN.
MAX. HEIGHT CLEARANCE FOR EXHIBITS = 4.80 TO 10.00 m DEPENDING ON LOCATION.
ACTUAL CLEARANCE LOWER IN SOME PLACES DUE TO ARCHITECTURAL SPECIFICS.

MAX. FUSSBODENBELASTUNG / MAX. FLOOR LOAD 100 KN/M²
(GILT NICHT AUF SCHÄCHTEN UND VERSÖRGERUNGSKANÄLEN) /
(NOT VALID FOR SHAFTS OR SUPPLY CHANNELS)

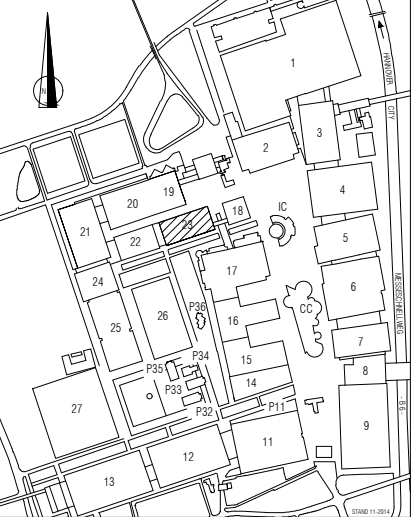
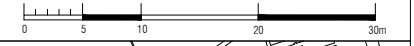


HALLE / HALL
23

Vermietung / Title:
VERMIETPLAN / RENTAL FLOOR PLAN HANNOVER MESSE 2018

Maßstab / Scale:
Maße: 1:100 in A0
Maße: 1:200 in A1
Dimensionen: 1:200 in A0
Dimensionen: 1:200 in A1

Gezeichnet / Drawn by:
Geprüft / Checked:
Datum / Date: 08.01.2019

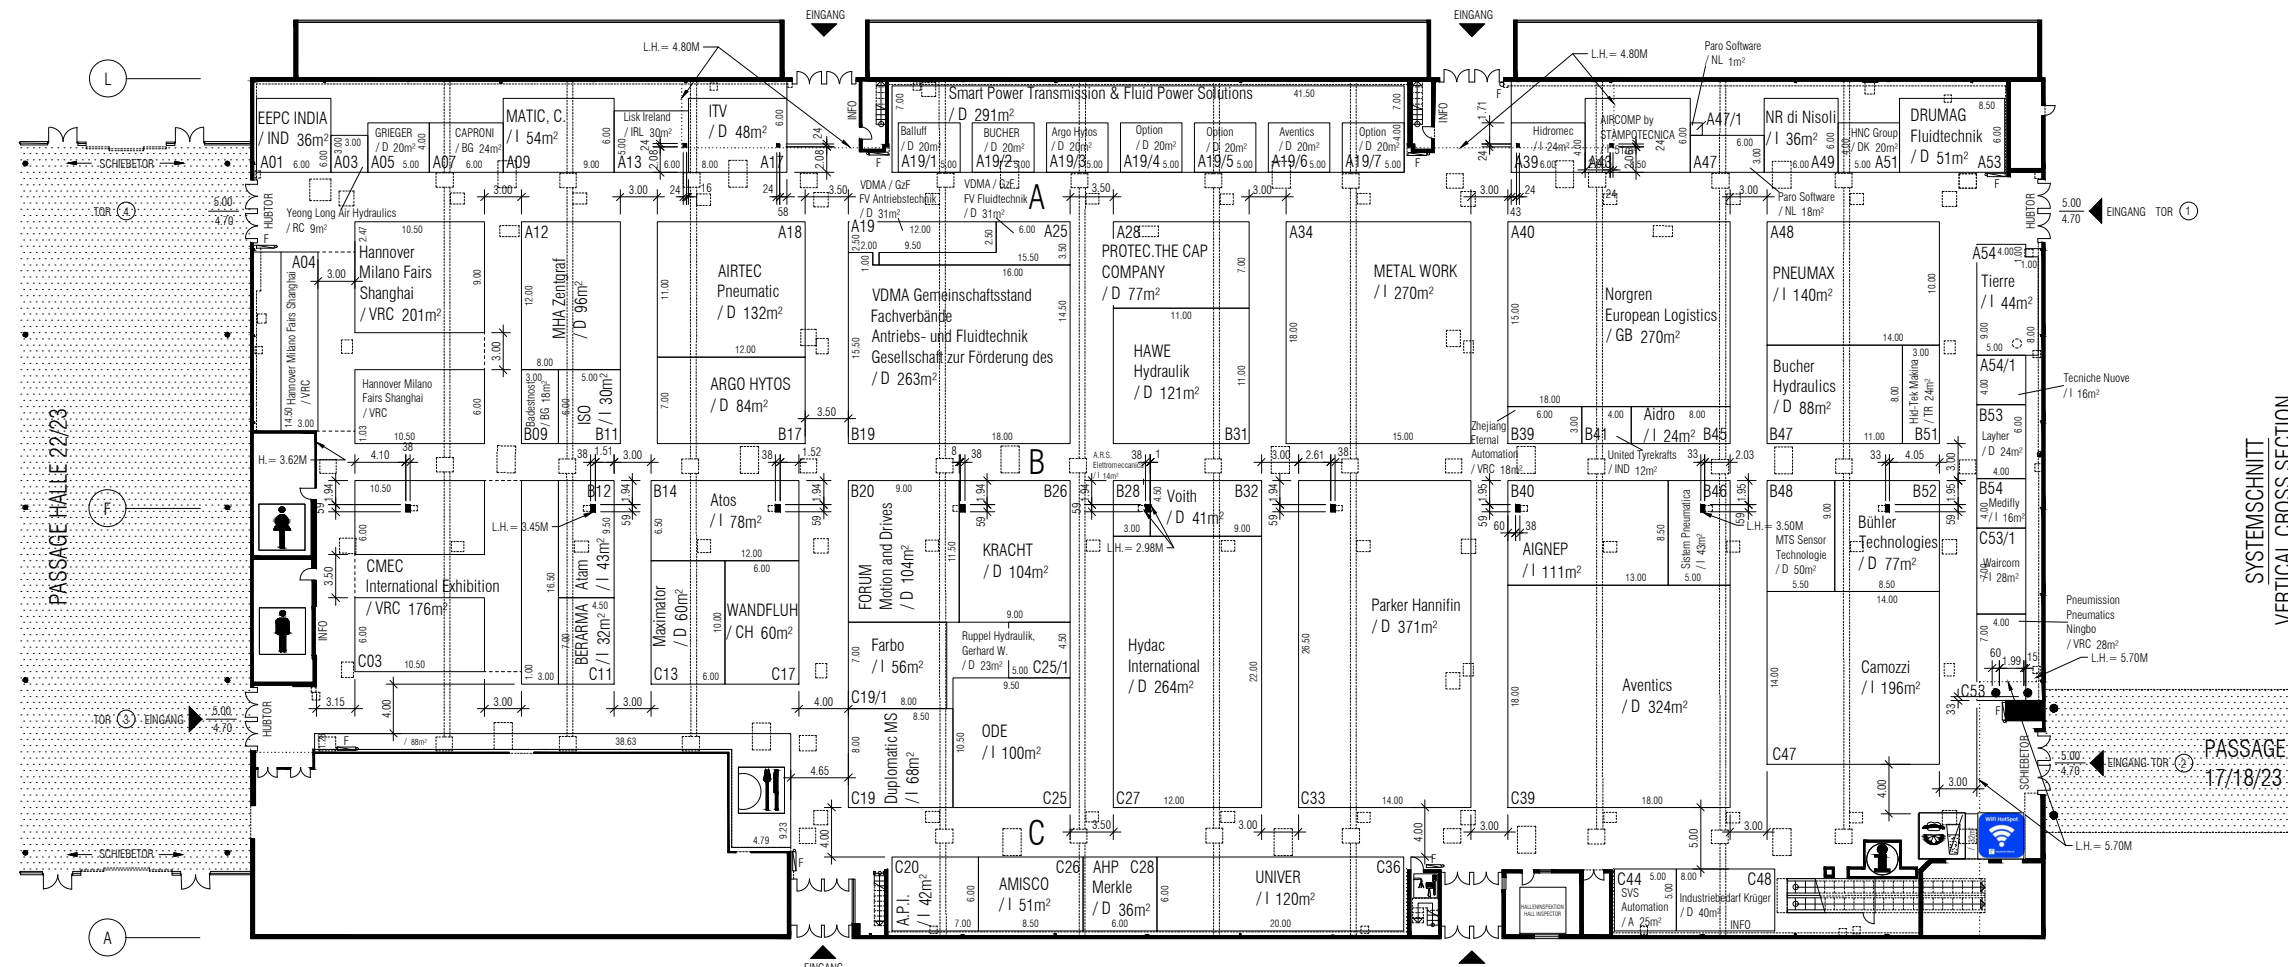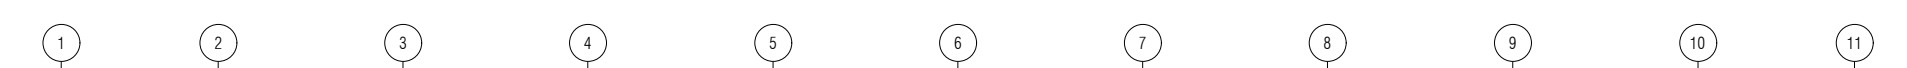

SYSTEMSCHNITT
VERTICAL CROSS SECTION

