

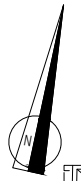


NUR FÜR DEN INTERNEN GEBRAUCH. NICHT ZUR VERÖFFENTLICHUNG
FOR INTERNAL USE ONLY - NOT FOR PUBLICATION

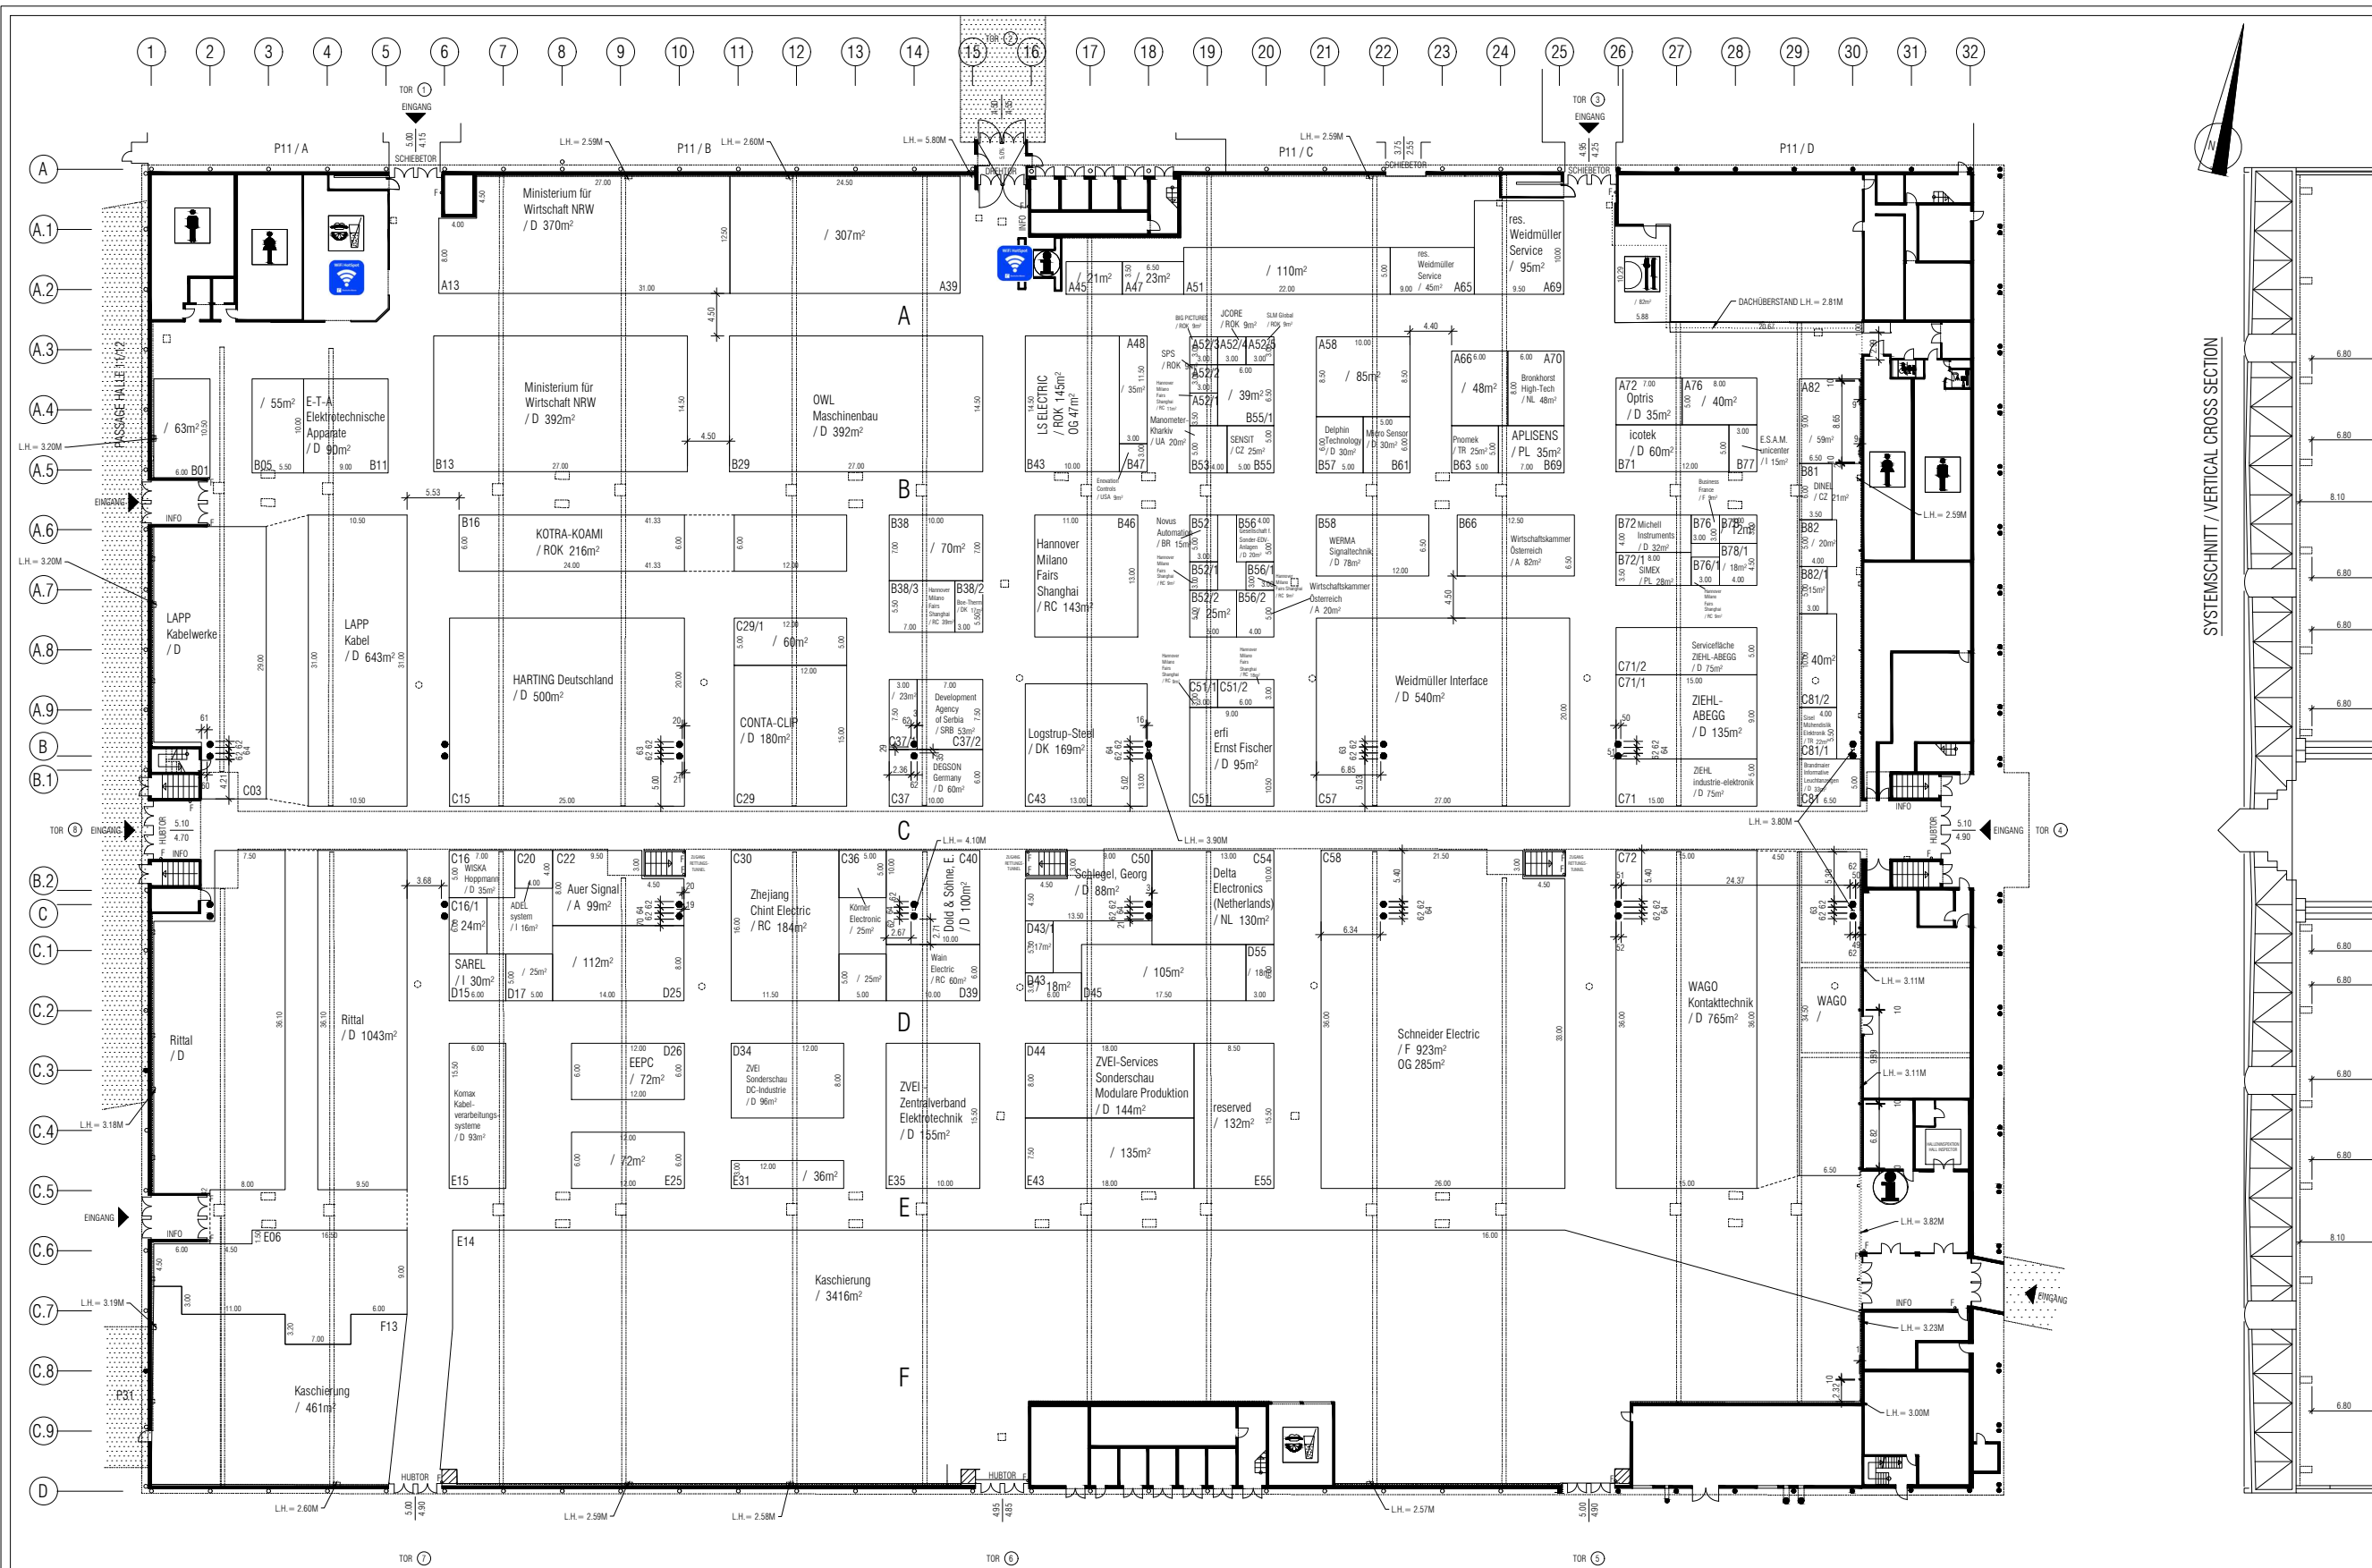

SYSTEMSCHNITT / VERTICAL CROSS SECTION

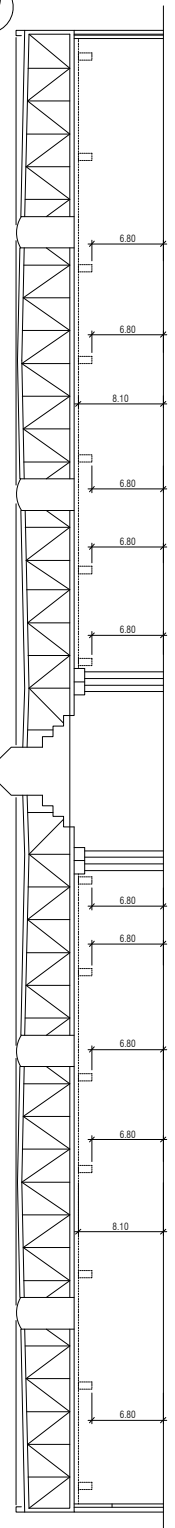

STAND / AS OF:
20.04.2022

MAX. STANDBAUHÖHE IM SYSTEMSCHNITT /
MAX. STAND HEIGHT IN VERTICAL CROSS-SECTION
+6.50
NACHBAR /
NEIGHBOUR

1-GESCHOSSIGE BAUWEISE UND 2-GESCHOSSIGE BAUWEISE /
ONE-STORY STAND AND TWO-STORY STAND

(C) DEUTSCHE MESSE AG. ÄNDERUNGEN VORBEHALTEN. VERÄNDERUNGEN
NUR IN ABSPRACHE MIT DEM TECHNISCHEN VERANSTALTUNGS-MANAGEMENT DER
DEUTSCHEN MESSE AG /
(C) DEUTSCHE MESSE AG. MODIFICATIONS RESERVED. ALTERATIONS
PROHIBITED UNLESS APPROVED BY THE TECHNICAL EVENT MANAGEMENT DEPT. OF
DEUTSCHE MESSE AG

ALLE MASSE SIND VOR ORT ZU PRÜFEN. ALL DIMENSIONS TO BE CHECKED ON SITE

○ F FEUERLÖSCHER, FEUERMELDER /
○ F FIRE EXTINGUISHER, FIRE ALARM

■ HALLENSTÜTZEN / HALL COLUMNS

— SCHÄCHTE / SHAFTS

● KANÄLE ANSCHLUSSPUNKTE
● CHANNELS CONNECTION POINTS

- ZUGANG GEWÄHRLEISTEN - - DO NOT OBSTRUCT ACCESS -

LICHTE HÖHE = 6.80m - 8.10m je nach Standort.
STELLENWEISE GERINGERE NUTZHÖHE wg. BAULICHER EINSCHRÄNKUNGEN.
MAX. HEIGHT CLEARANCE FOR EXHIBITS = 6.80 TO 8.10 m DEPENDING ON LOCATION.
ACTUAL CLEARANCE LOWER IN SOME PLACES DUE TO ARCHITECTURAL SPECIFICS.

MAX. FUßBODENBELASTUNG / MAX. FLOOR LOAD 100 KN/M²
(GILT NICHT AUF SCHÄCHTEN UND VERSORGUNGSKANÄLEN) /
(NOT VALID FOR SHAFTS OR SUPPLY CHANNELS)

HALLE / HALL
11

Deutsche Messe

VERMIETPLAN /
RENTAL FLOOR PLAN
HANNOVER MESSE 2022

Stand: 11.08.2021
Masse: 11.08.2021
Dimension: 11.08.2021
Rev: 11.08.2021
Standort: Hannover
Messe: 2022