

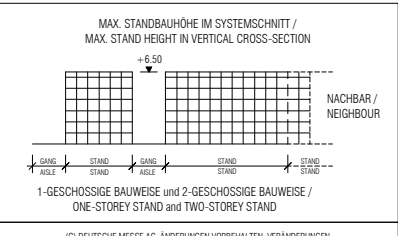
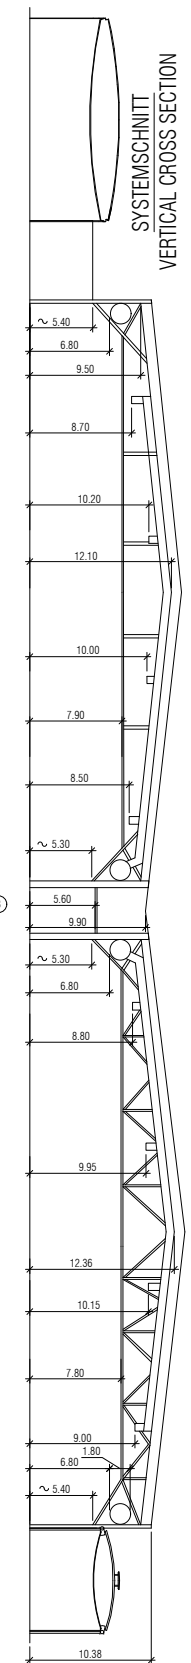
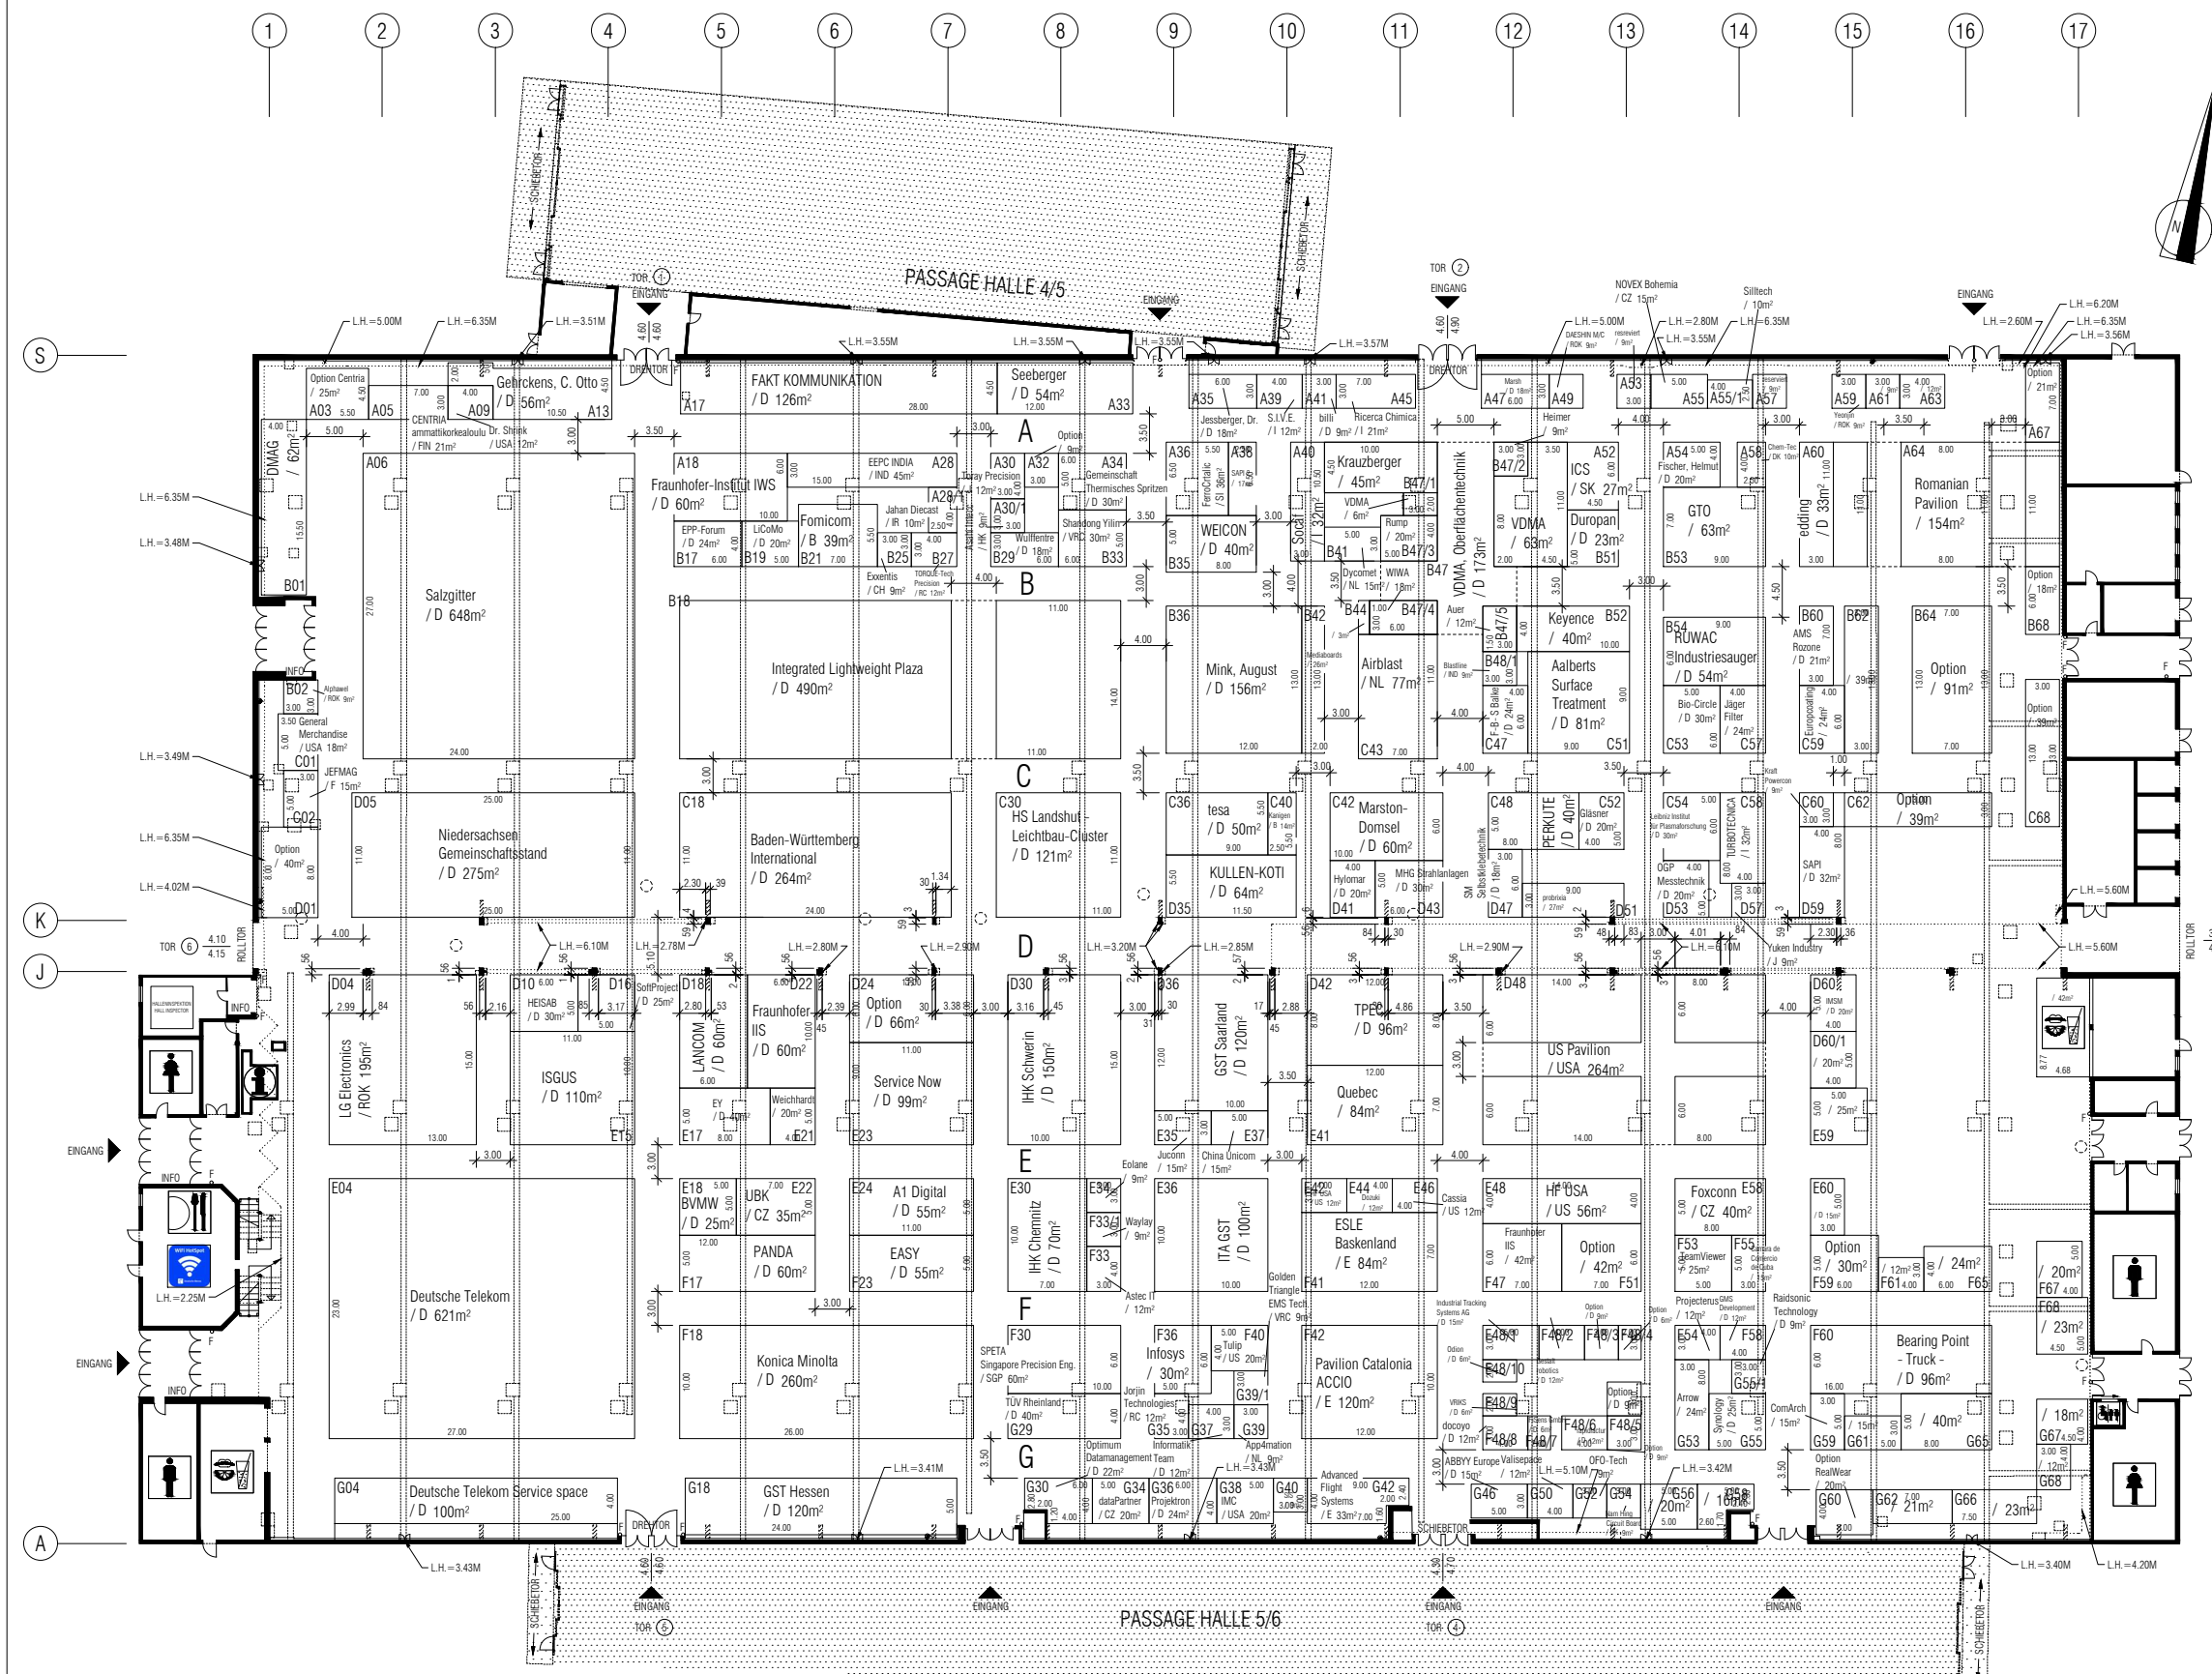


NUR FÜR DEN INTERNEN GEBRAUCH. NICHT ZUR VERÖFFENTLICHUNG  
FOR INTERNAL USE ONLY - NOT FOR PUBLICATION

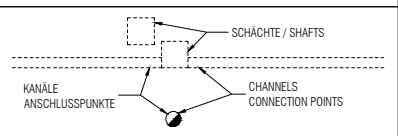



(C) DEUTSCHE MESSE AG. ÄNDERUNGEN VERBOTTEN. VERÄNDERUNGEN NUR IN ABSPRACHE MIT DEM TECHNISCHEN VERANSTALTUNGS-MANAGEMENT DER DEUTSCHEN MESSE AG.  
(C) DEUTSCHE MESSE AG. MODIFICATIONS RESERVED. ALTERATIONS PROHIBITED UNLESS APPROVED BY THE TECHNICAL EVENT MANAGEMENT DEPT. OF DEUTSCHE MESSE AG.  
ALLE MASSE SIND VOR ORT ZU PRÜFEN / ALL DIMENSIONS TO BE CHECKED ON SITE

ELT-VERTEILUNGEN AN HALLENWÄNDEN / ELECTRICITY DISTRIBUTION BOXES ON HALL WALLS  
ZUGANG GEWÄHRLEISTEN / ACCESS MUST BE ENSURED  
VARIANTEN / VARIANTS:

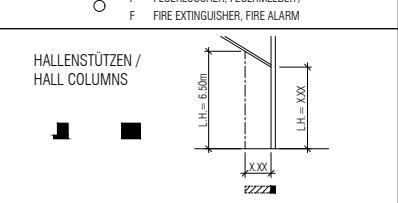

- ZUGANG GEWÄHRLEISTEN - DO NOT OBSTRUCT ACCESS -

LICHTE HÖHE = 6.80 m - 12.00 m JE NACH STANDORT.  
STELLENWEISE GERINGERE NUTZHÖHE WG. BAULICHER EINSCHRÄNKUNGEN.  
MAX. HEIGHT CLEARANCE FOR EXHIBITS = 6.80 TO 12.00 m DEPENDING ON LOCATION.  
ACTUAL CLEARANCE LOWER IN SOME PLACES DUE TO ARCHITECTURAL SPECIFICS.  
MAX. FUSSBODENBELASTUNG / MAX. FLOOR LOAD 100 KN/M²  
(GILT NICHT AUF SCHÄCHTEN UND VERSORGUNGSKANÄLEN) / (NOT VALID FOR SHAFTS OR SUPPLY CHANNELS)

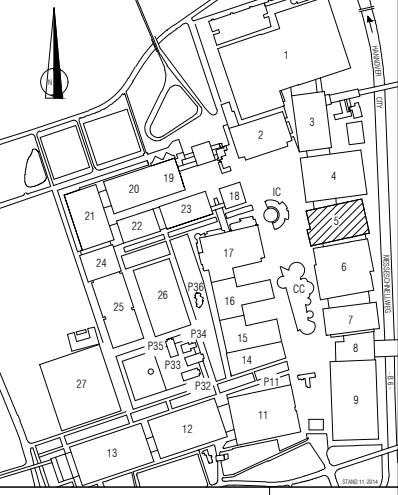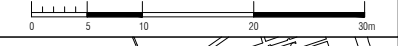

Deutsche Messe  
VERMIETPLAN / RENTAL FLOOR PLAN  
HANNOVER MESSE 2019

STAND / AS OF: 30.01.2019