


NUR FÜR DEN INTERNEN GEBRAUCH. NICHT ZUR VERÖFFENTLICHUNG  
FOR INTERNAL USE ONLY - NOT FOR PUBLICATION

# STAND / AS OF: 09.01.2019


MAX. STANDBAUHÖHE IM SYSTEMSCHNITT /  
MAX. STAND HEIGHT IN VERTICAL CROSS-SECTION

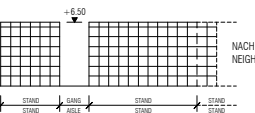


1-GESCHOSSIGE BAUWEISE UND 2-GESCHOSSIGE BAUWEISE /  
ONE-STORY STAND AND TWO-STORY STAND

(C) DEUTSCHE MESSE AG. ÄNDERUNGEN VORBEHALTEN. VERÄNDERUNGEN  
NUR IN ABSPRACHE MIT DEM TECHNISCHEN VERWALTUNGSMANAGEMENT DER  
DEUTSCHEN MESSE AG.  
(C) DEUTSCHE MESSE AG. MODIFICATIONS RESERVED. ALTERATIONS  
PROHIBITED UNLESS APPROVED BY THE TECHNICAL EVENT MANAGEMENT DEPT. OF  
DEUTSCHE MESSE AG.

ALLE MASSE SIND VOR ORT ZU PRÜFEN! ALL DIMENSIONS TO BE CHECKED ON SITE

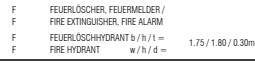


HALLENSTÜTZEN / HALL COLUMNS

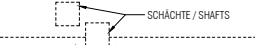

- ZUGANG GEWÄHRLEISTEN - DO NOT OBSTRUCT ACCESS -


LICHTE HÖHE = 6.10 m - 10.95 m JE NACH STANDORT.  
STELLENWEISE GERINGERE NUTZHÖHE WEG BAULICHER BESCHRÄNKUNGEN.  
MAX HEIGHT CLEARANCE FOR EXHIBITS = 6.10 TO 10.95 m DEPENDING ON LOCATION.  
ACTUAL CLEARANCE LOWER IN SOME PLACES DUE TO ARCHITECTURAL SPECIFICS.

MAX. FUSSBODENBELASTUNG / MAX. FLOOR LOAD 100 KN/M<sup>2</sup>  
(GLT NICHT AUF SCHÄCHTEN UND VERSORGUNGSKANÄLEN) /  
(NOT VALID FOR SHAFTS OR SUPPLY CHANNELS)

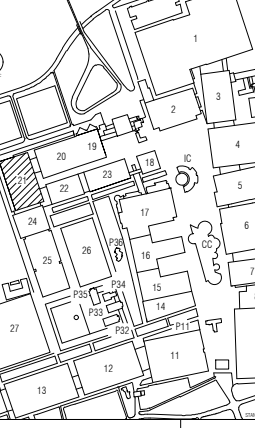

Deutsche Messe HALLE / HALL  
21

VERMIETPLAN /  
RENTAL FLOOR PLAN  
HANNOVER MESSE 2019

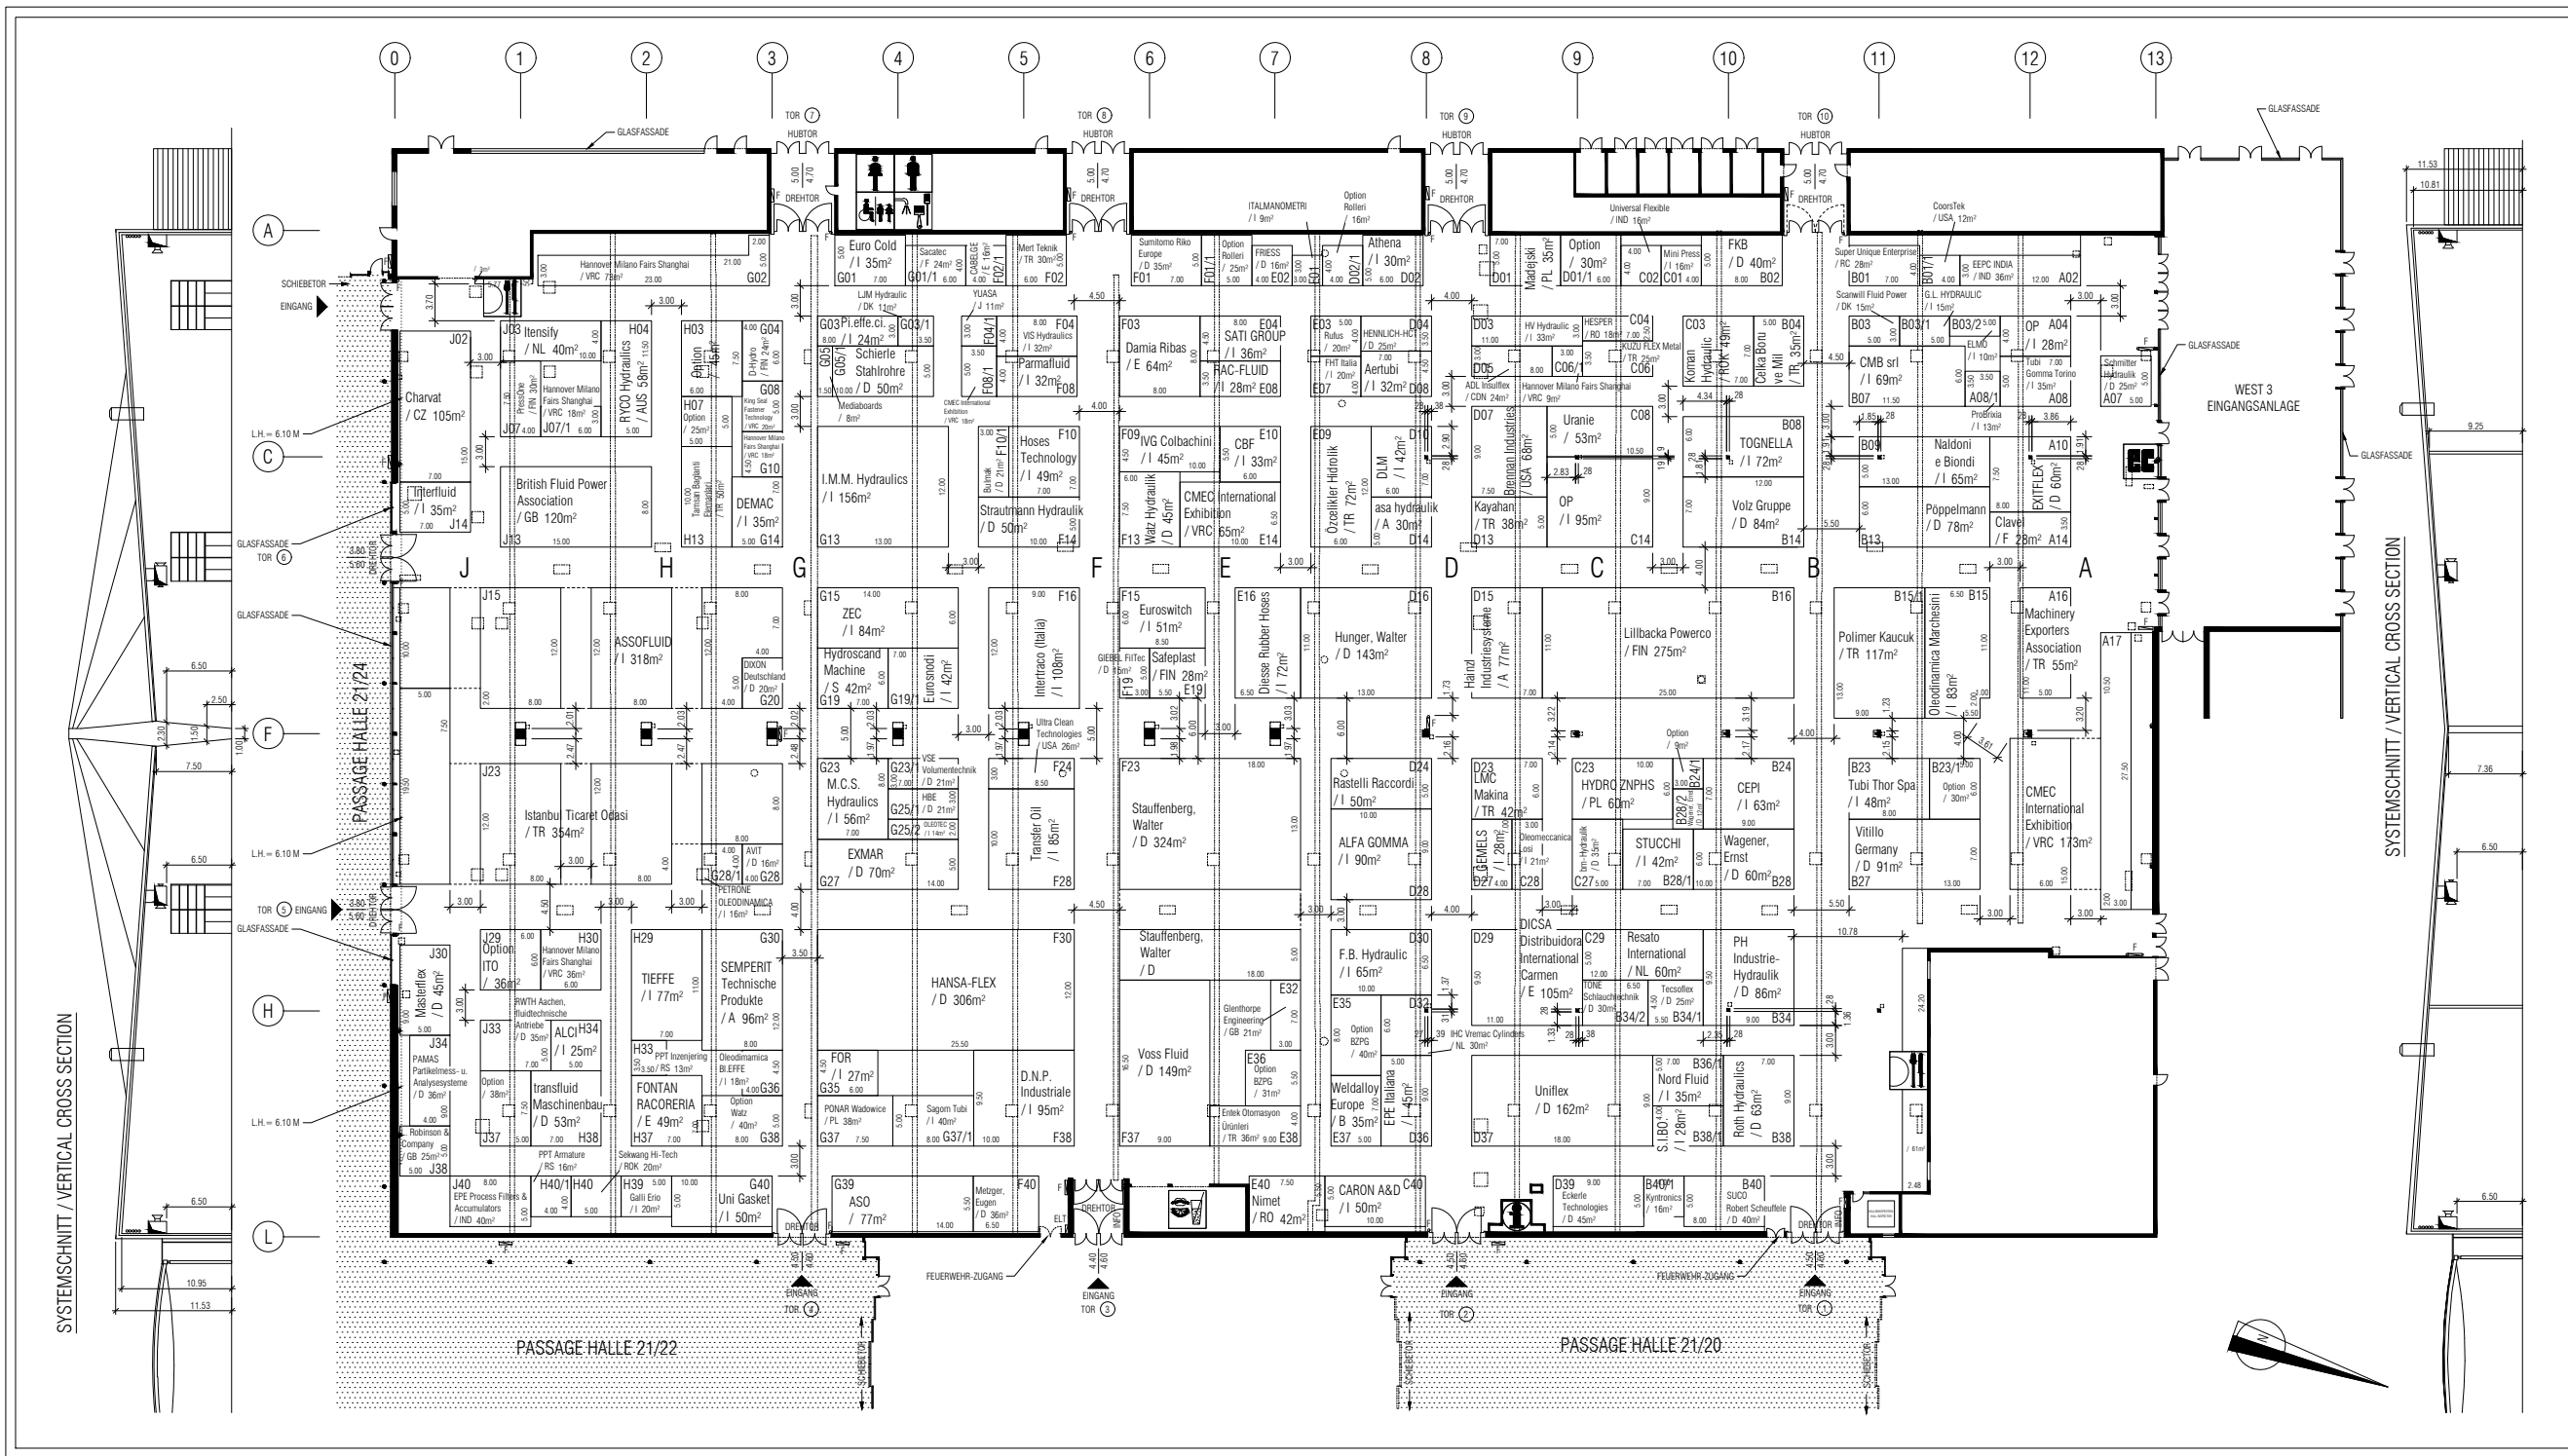

SYSTEMSCHNITT / VERTICAL CROSS SECTION

SYSTEMSCHNITT / VERTICAL CROSS SECTION

